


MIEJSKOY PLAN ZAGOSPODAROWANIA
PRZESTRZENNEGO
CZĘŚCI WSI KOTUŃ - widok pomocniczy fragmentu
projektu podlegającego wyłożeniu do publicznego
wglądu

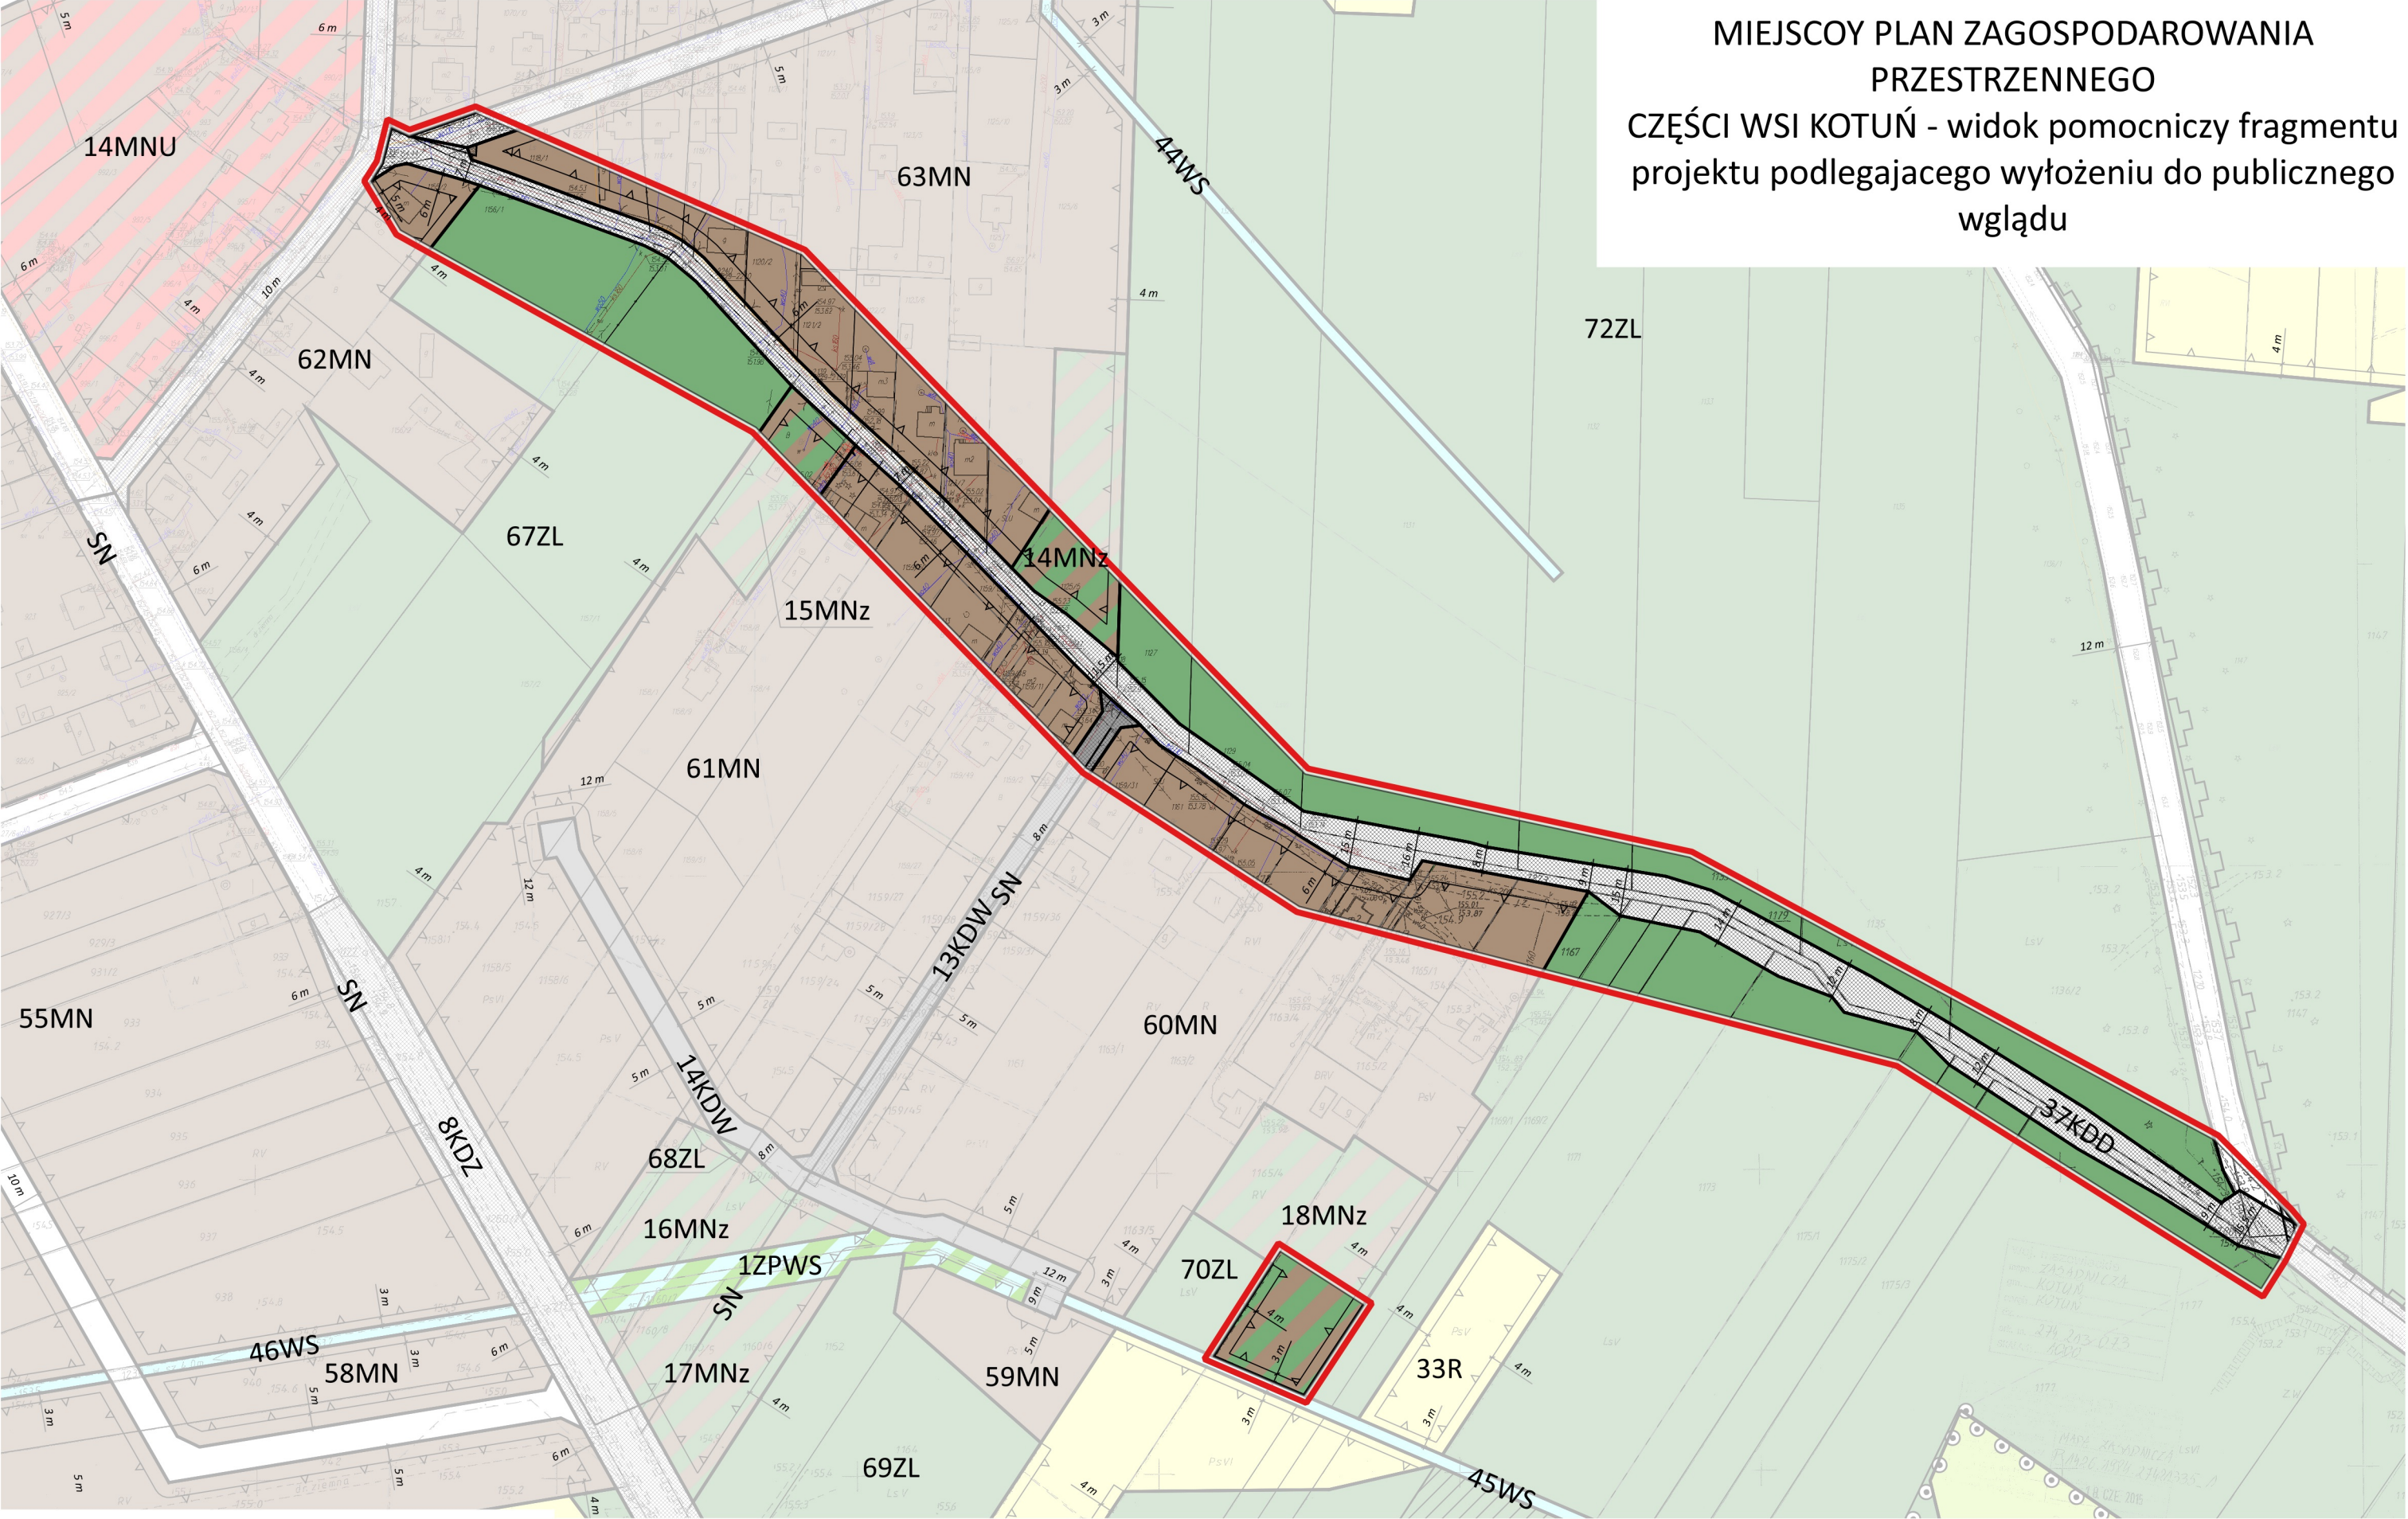

skala 1 : 2 000

OZNACZENIA INFORMACYJNE

GRANICE CZĘŚCI PROJEKTU MPZP ZMIENIONYCH
PO WYŁOŻENIU DO PUBLICZNEGO WGLĄDU
WSKAZANE DO POWTÓRNEGO WYŁOŻENIA